


PLAN ORIENTACYJNY MIEJSCOWOŚCI PŁÓŃSK

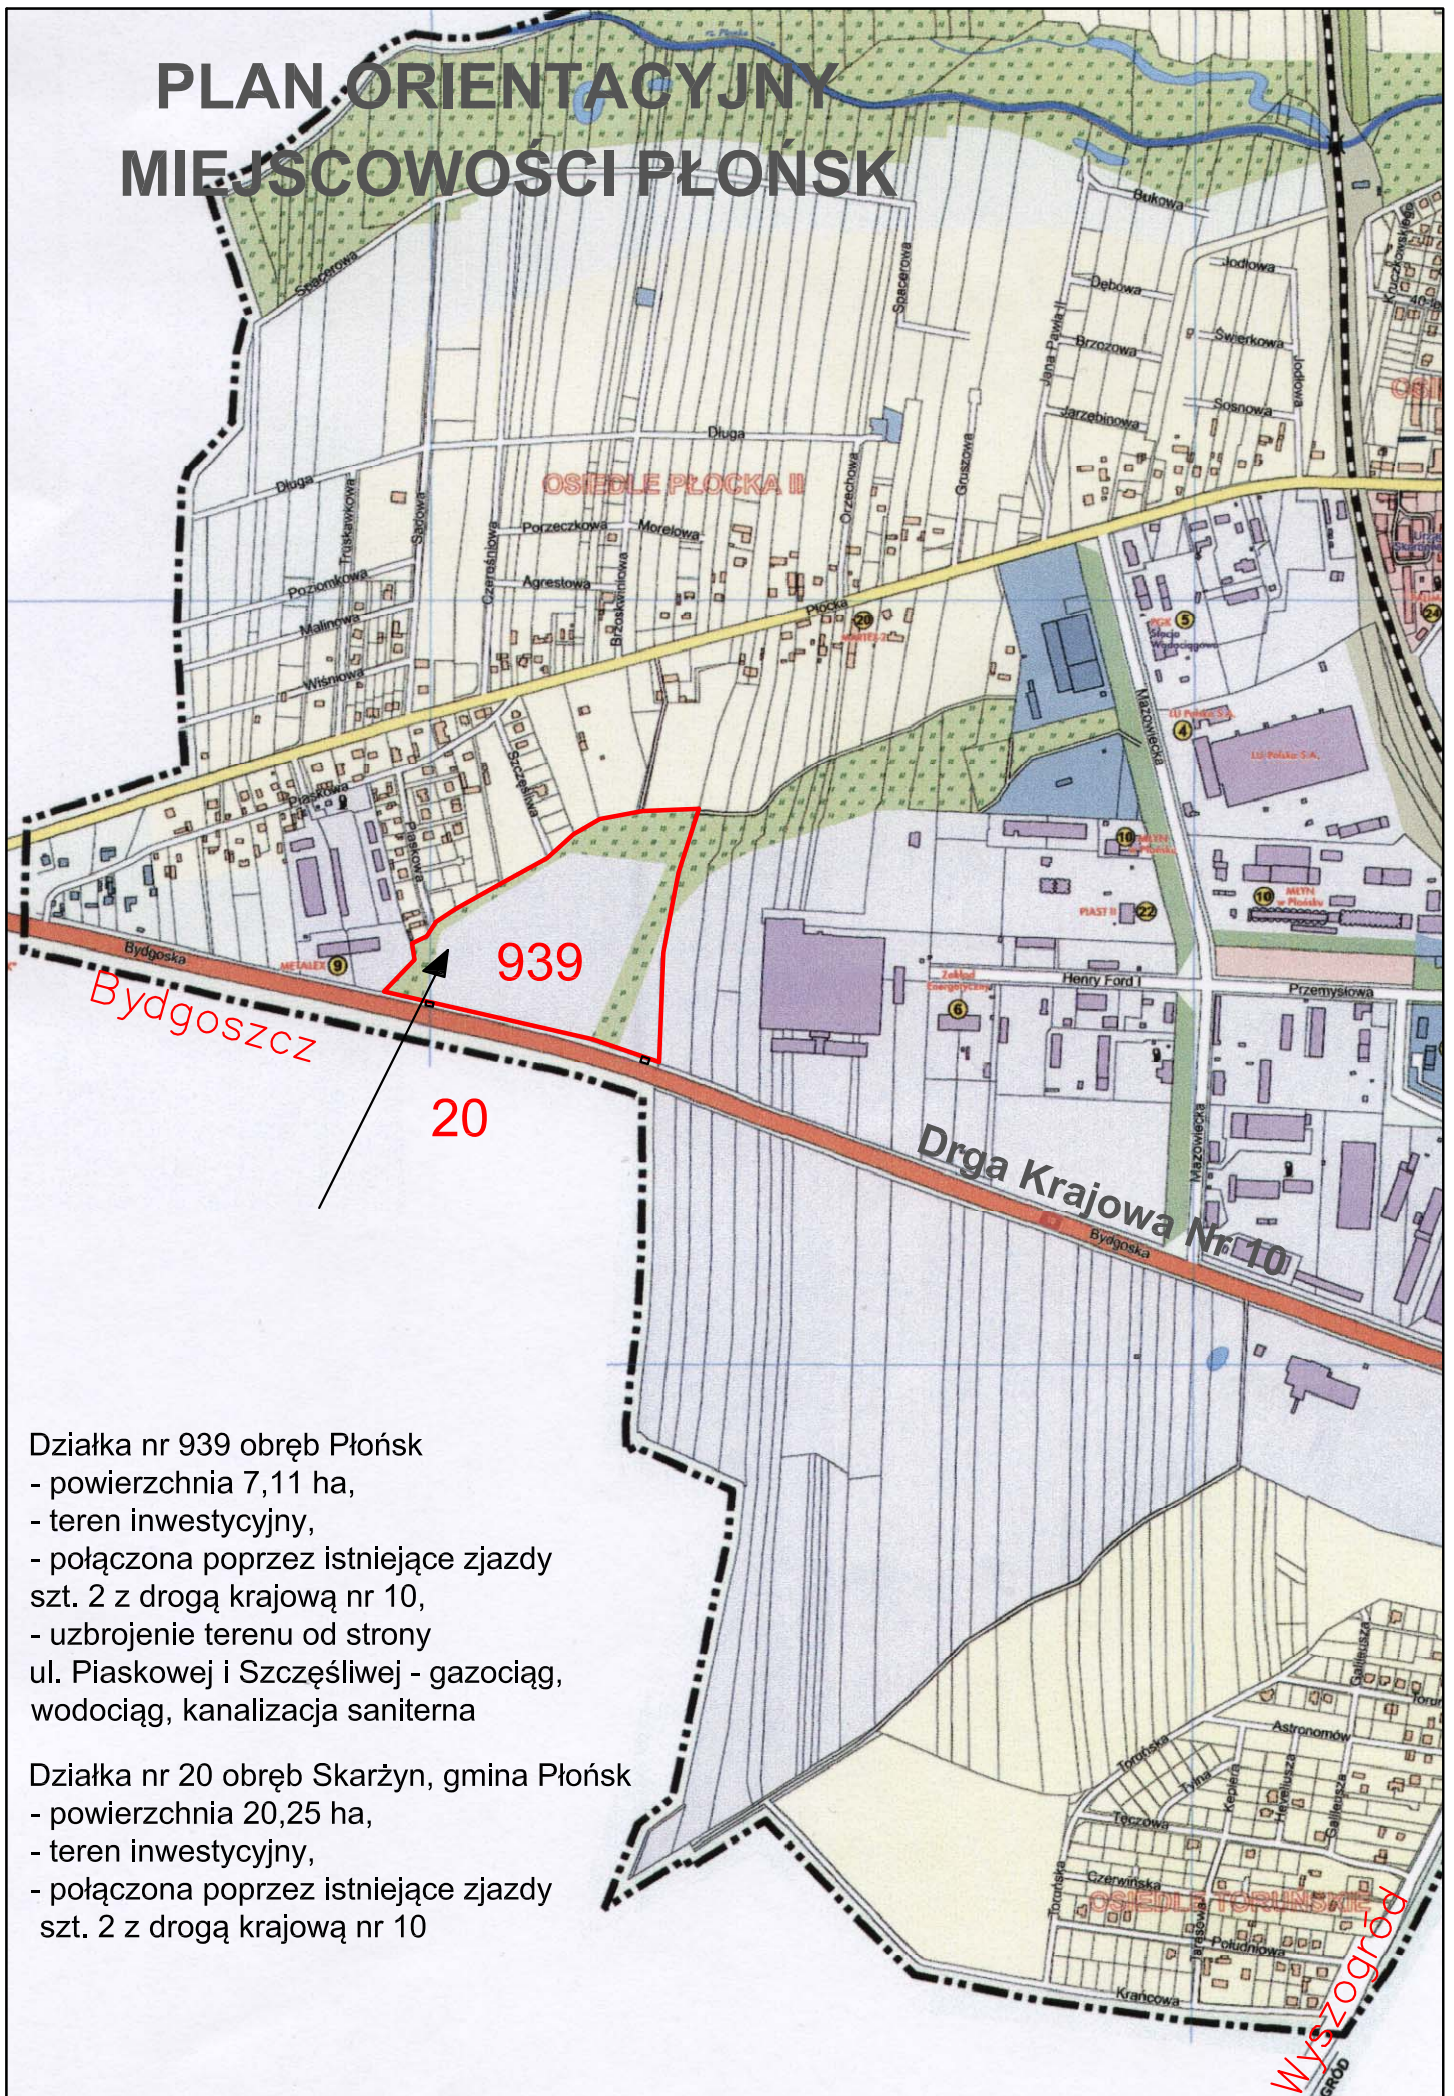

Działka nr 939 obręb Płońsk

- powierzchnia 7,11 ha,
- teren inwestycyjny,
- połączona poprzez istniejące zjazdy szt. 2 z drogą krajową nr 10,
- uzbrojenie terenu od strony ul. Piaskowej i Szczęśliwej - gazociąg, wodociąg, kanalizacja sanitarne

Działka nr 20 obręb Skarżyn, gmina Płońsk

- powierzchnia 20,25 ha,
- teren inwestycyjny,
- połączona poprzez istniejące zjazdy szt. 2 z drogą krajową nr 10

Wyszogrod