


PŁOŃSK - REMITALIZACJA

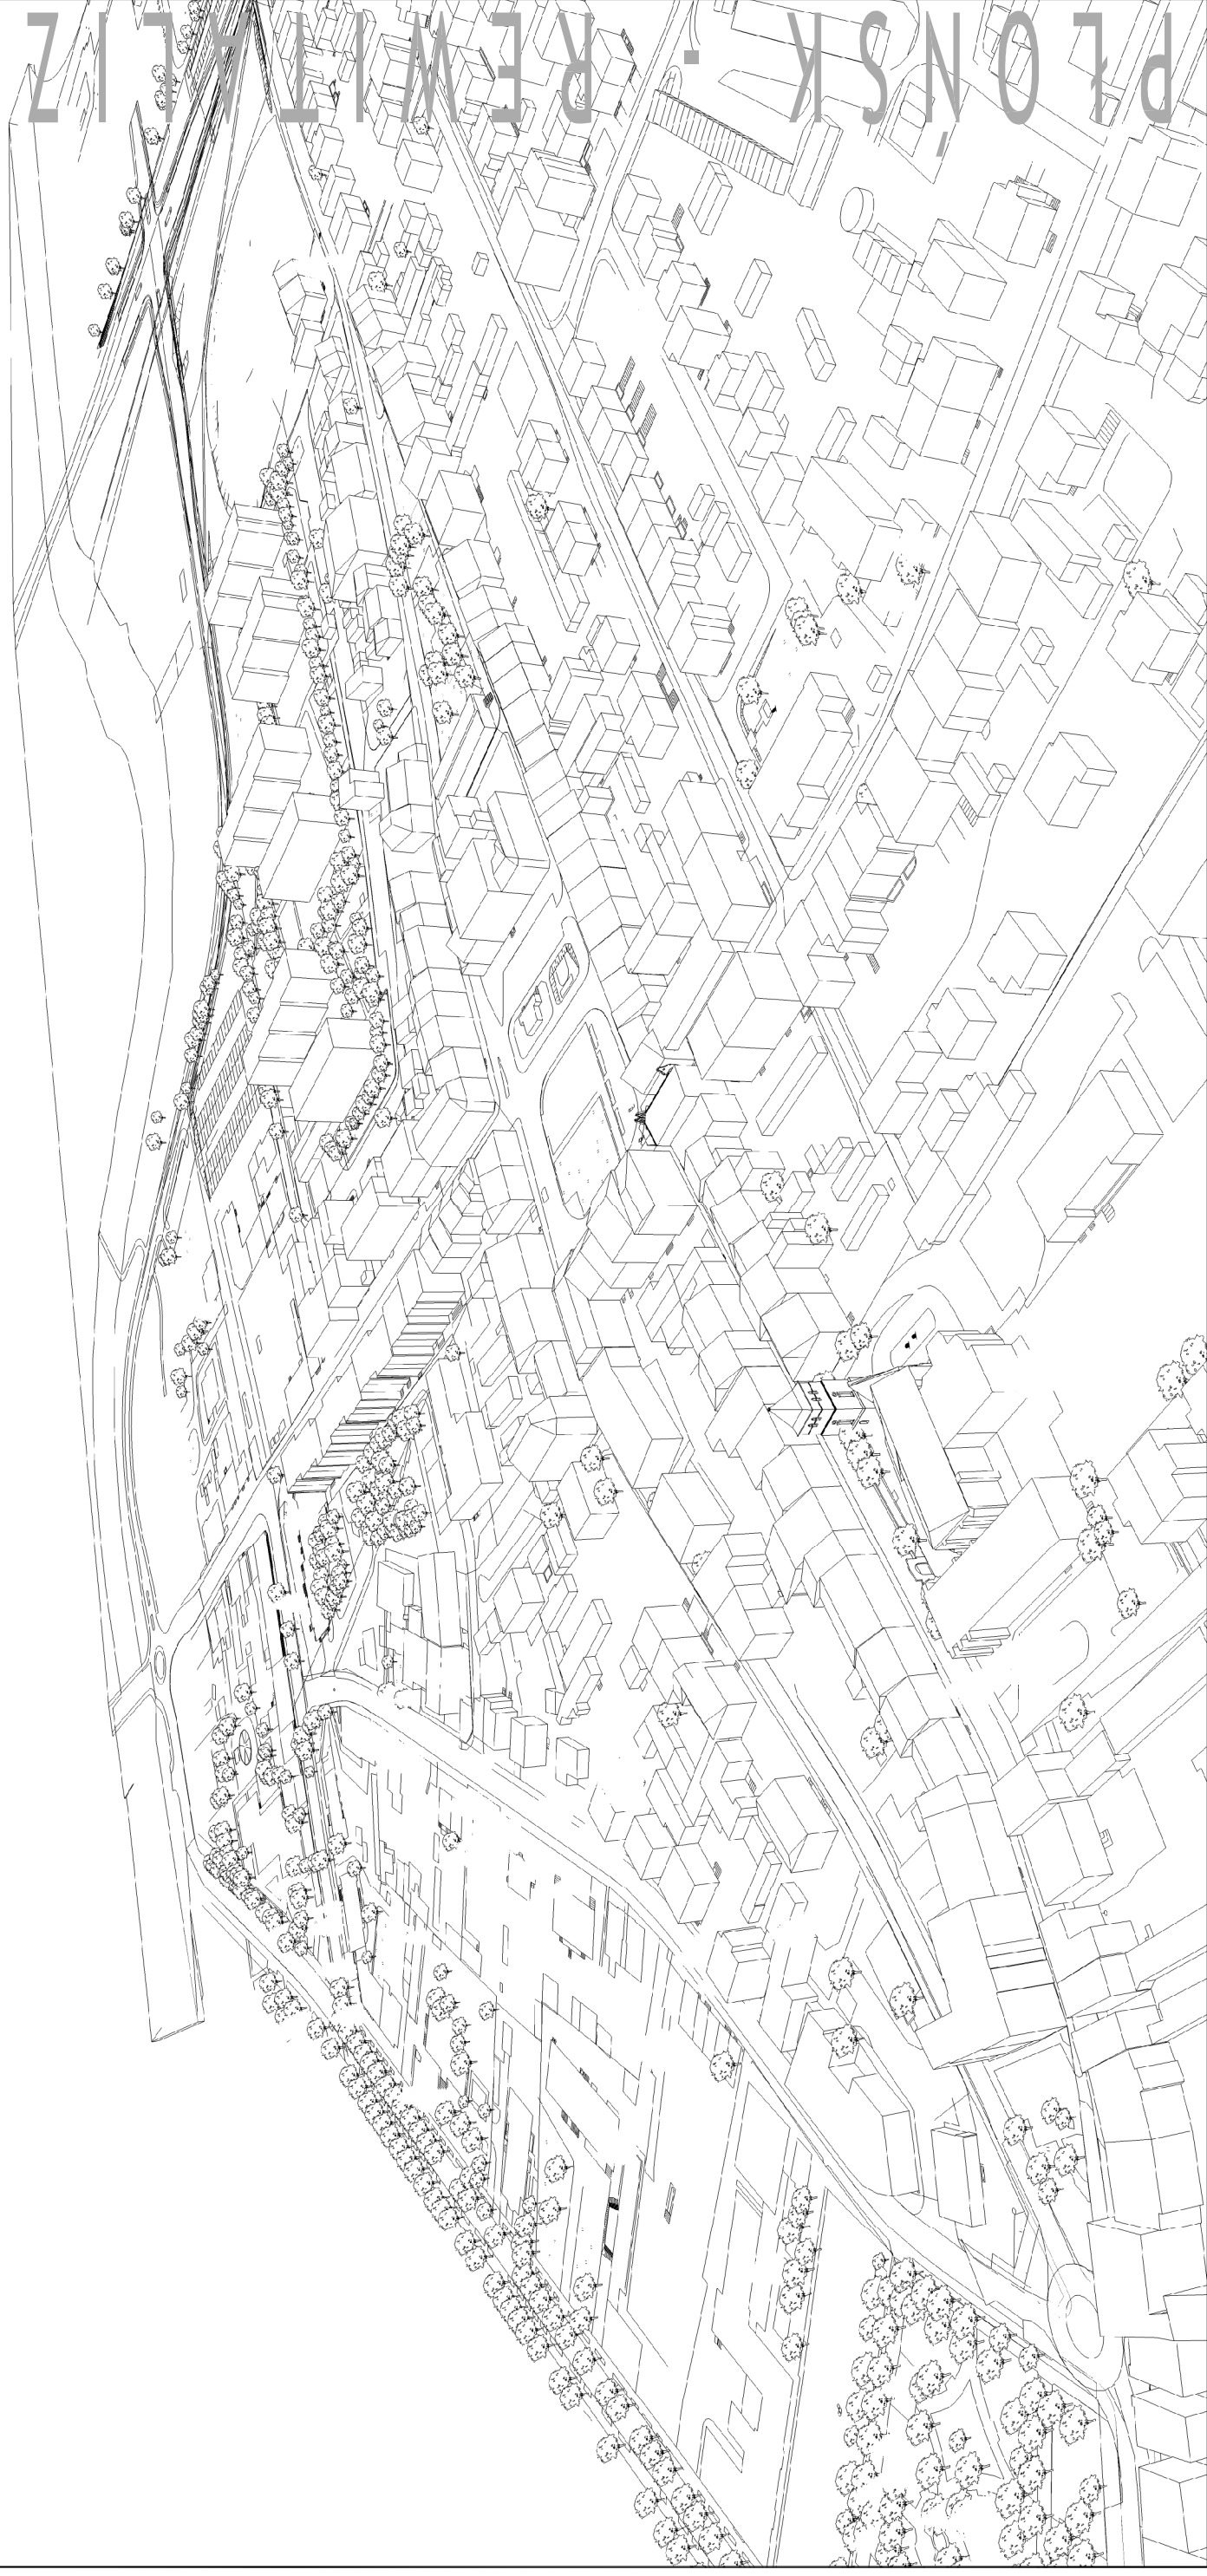

P R O J E K T
POLSKO-BELGIJSKA PRACOWNIA ARCHITEKTURY SP. Z O O.
POLISH BELGIAN OFFICE OF ARCHITECTURE LTD.

31.05.2010

ANALIZA STANU ISTNIEJĄCEGO
dla Opracownia Koncepcji Architektonicznej Rewitalizacji Centrum Miasta Płońska

WIDOK
PERSPEKTYWICZNY

001