PROJEKT GEOLOGICZNO-TECHNICZNY OTWORU

Skala 1:200

Profil geologiczny

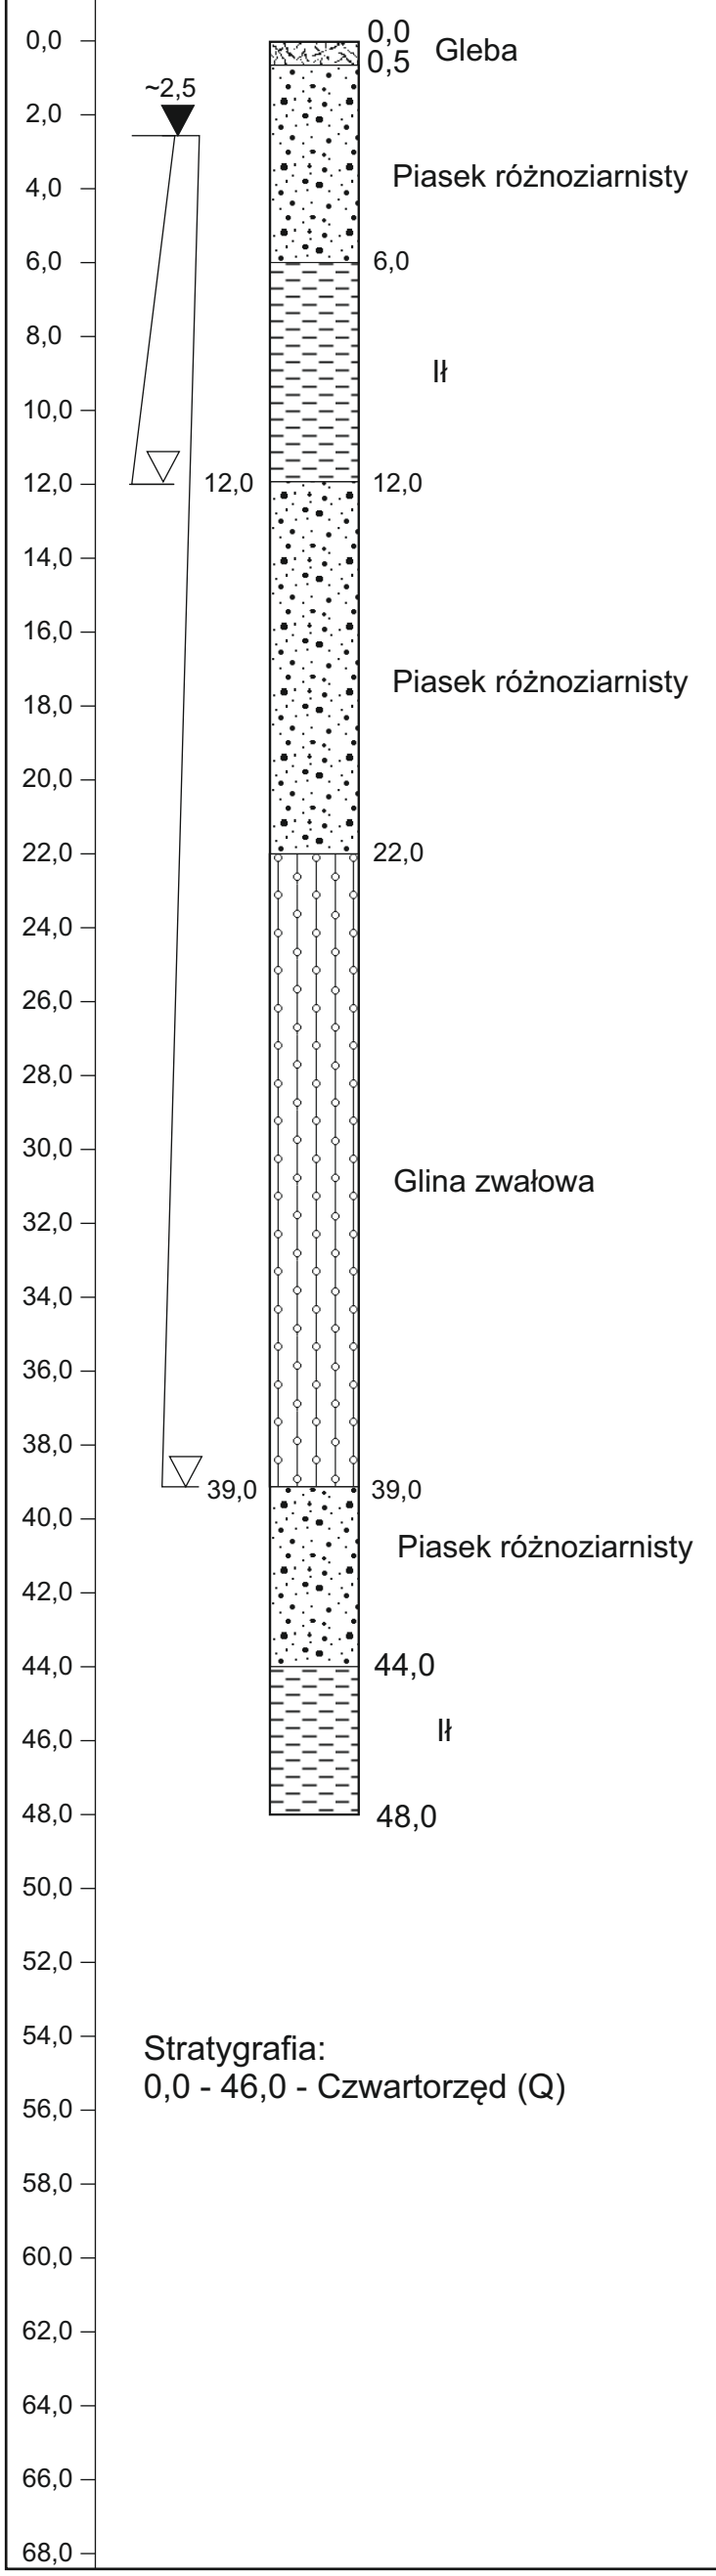

Stratygrafia:
0,0 - 46,0 - Czwartorzęd (Q)

Konstrukcja otworu

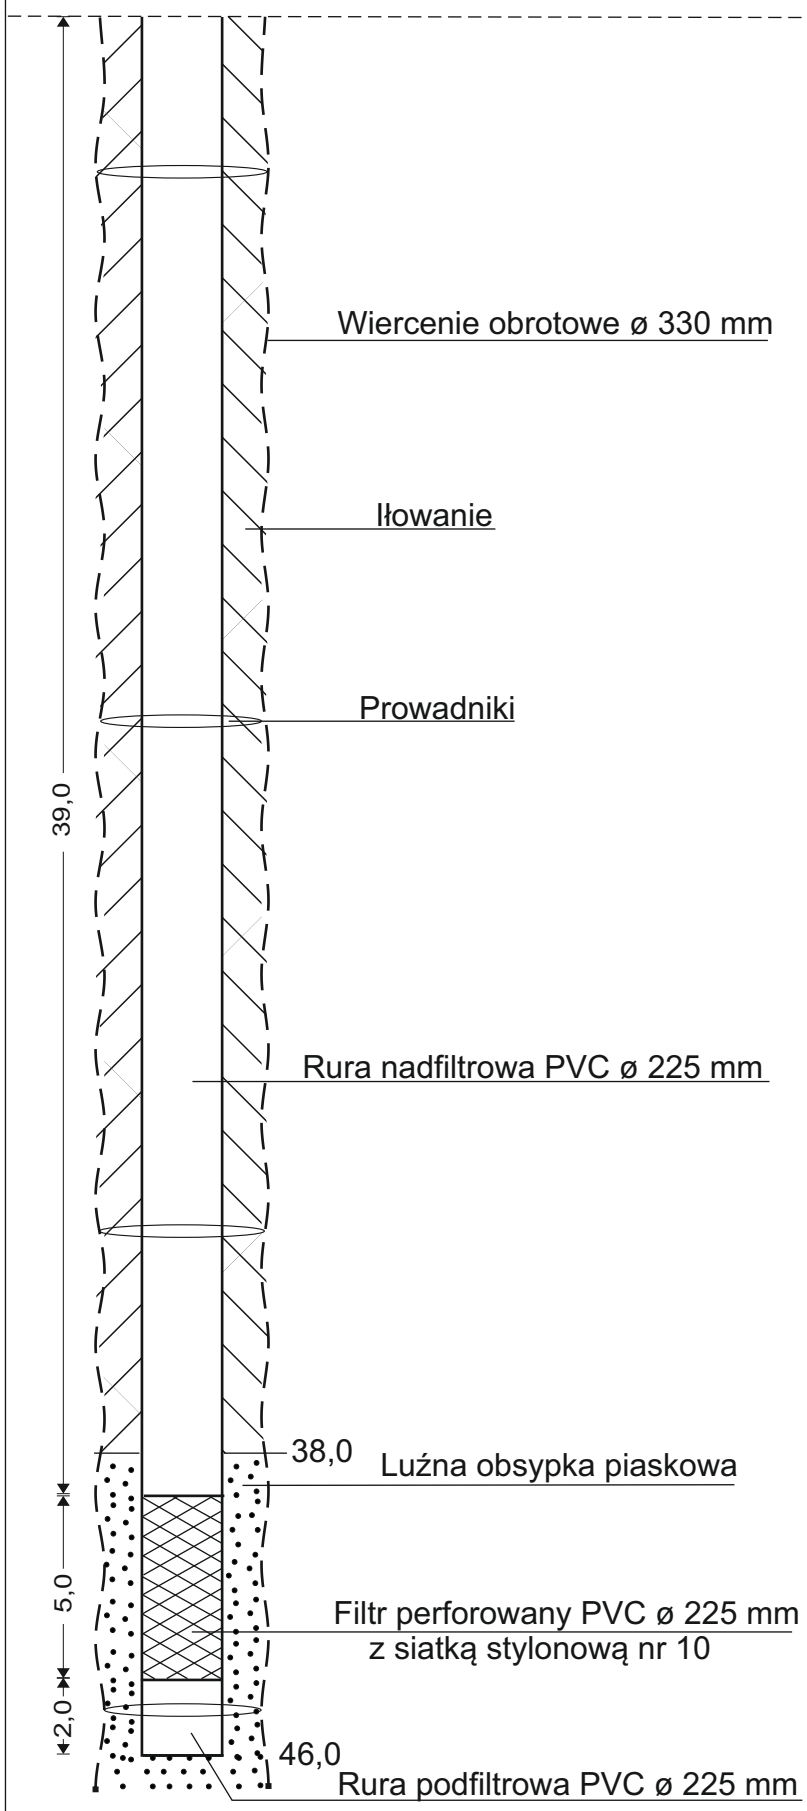

Inne dane

Miejscowość: Płońsk
Gmina: Miasto Płońsk
Województwo: mazowieckie

Inwestor: Gmina Miasto Płońsk

Rzędna terenu: ok. 97,4 m n.p.m.

Współrzędne geograf. proj. otw. 2000:
X = 5832091,7
Y = 7457538,0

Zakres badań: wiercenie i opróbowanie zaleca się wykonać zgodnie z PN-G-023182 z 1994 r, a w szczególności przewiduje się:
- pompowanie oczyszczające: prowadzić ze stopniowo rosnącą wydajnością do osiągnięcia 120% Q_{max} do całkowitego oczyszczenia się wody - w czasie ~ 24 h
- pompowanie pomiarowe przeprowadzić na 3 poziomach dynamicznych w łącznym czasie ~ 24h
- stabilizację zw. wody po pompowaniu oczyszczającym i pomiarowym
- pobór prób wody do badań fizyko-chemicznych

Załącznik graf. nr 7.2