PROJEKT GEOLOGICZNO-TECHNICZNY OTWORU PILOTAŻOWEGO

Skala 1:200

Profil geologiczny

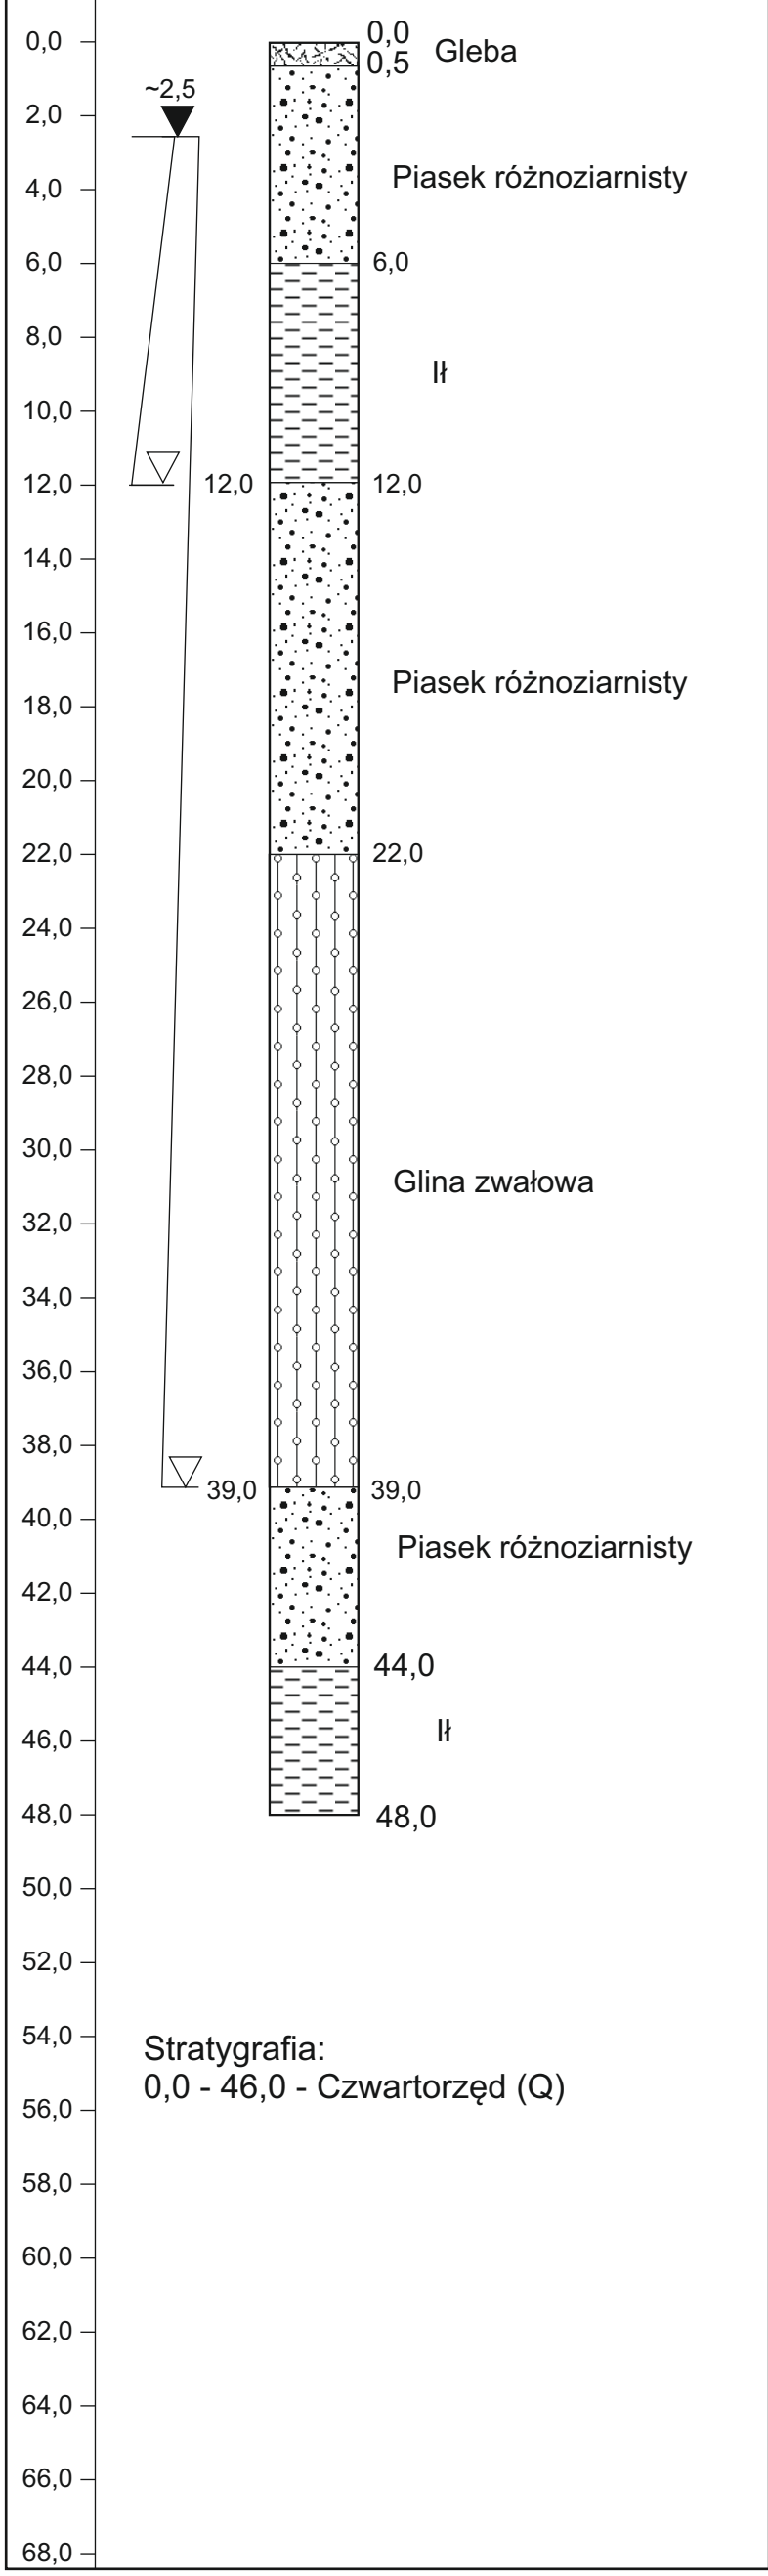

Konstrukcja otworu

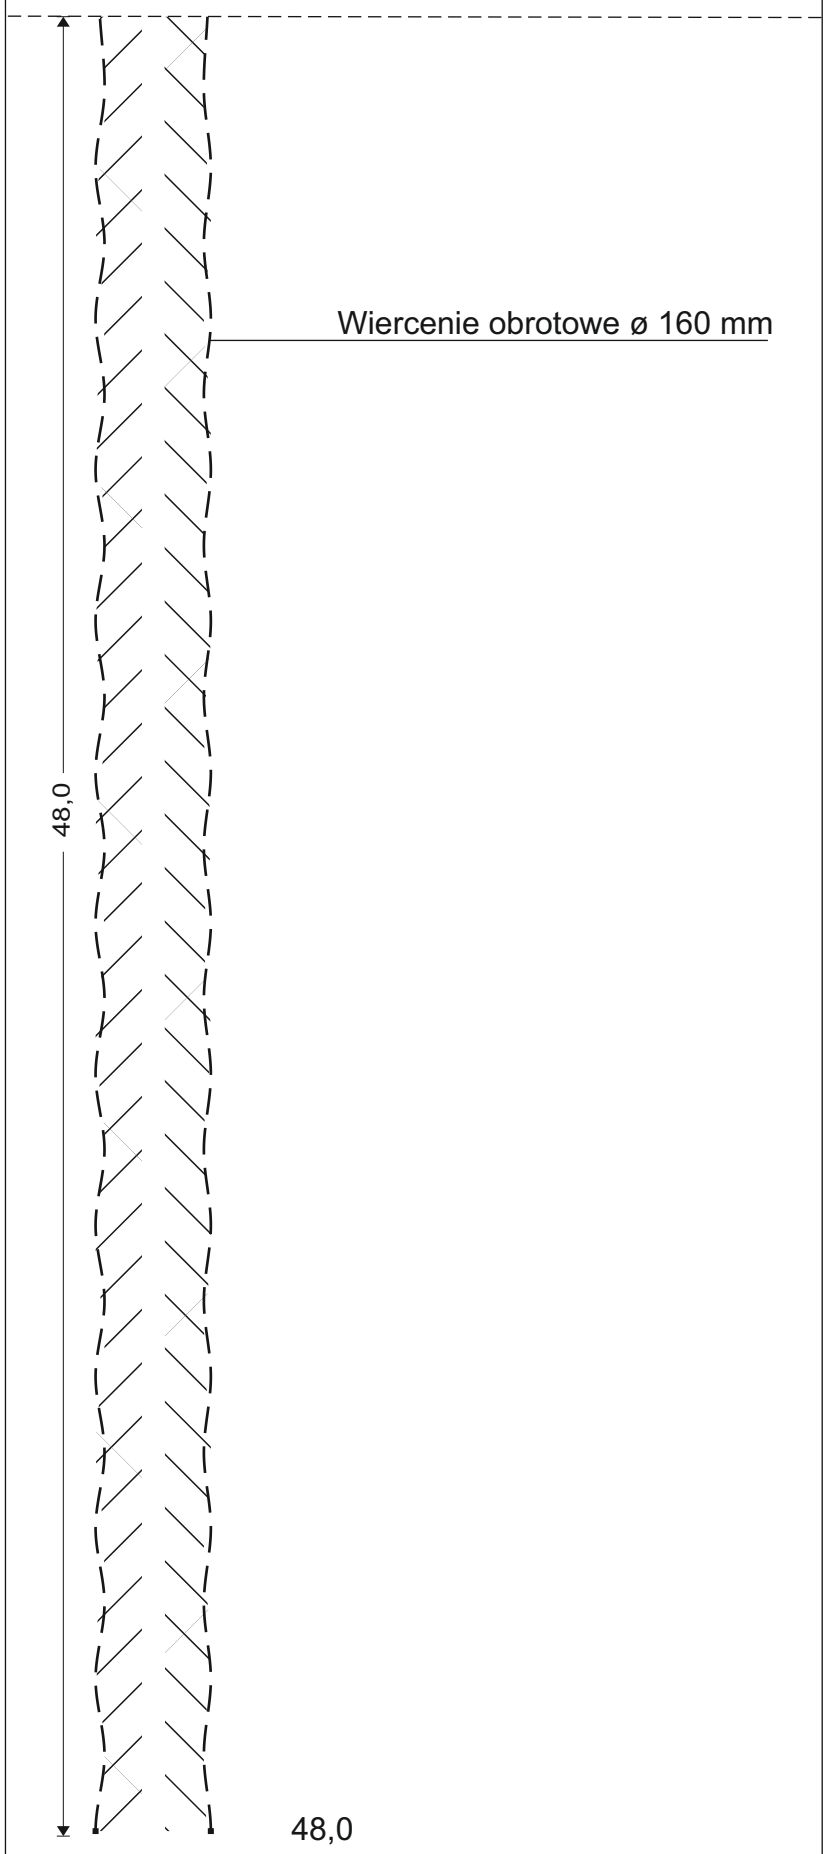

Inne dane

Miejscowość: Płońsk
Gmina: Miasto Płońsk
Województwo: mazowieckie

Inwestor: Gmina Miasto Płońsk

Rzędna terenu: ok. 97,4 m n.p.m.

Współrzędne geograf. proj. otw. 2000:
X = 5832091,7
Y = 7457538,0

Zakres badań: wiercenie i opróbowanie zaleca się wykonać zgodnie z PN-G-023182 z 1994 r,

Załącznik graf. nr 7.1