


pl. 15-go Sierpnia

pl. 15-Sierpnia 21A

ul. Warszawska 3

ul. Wspólna 1

PIERZEJA WSCHODNIA UL. WARSZAWSKIEJ –stan istniejący

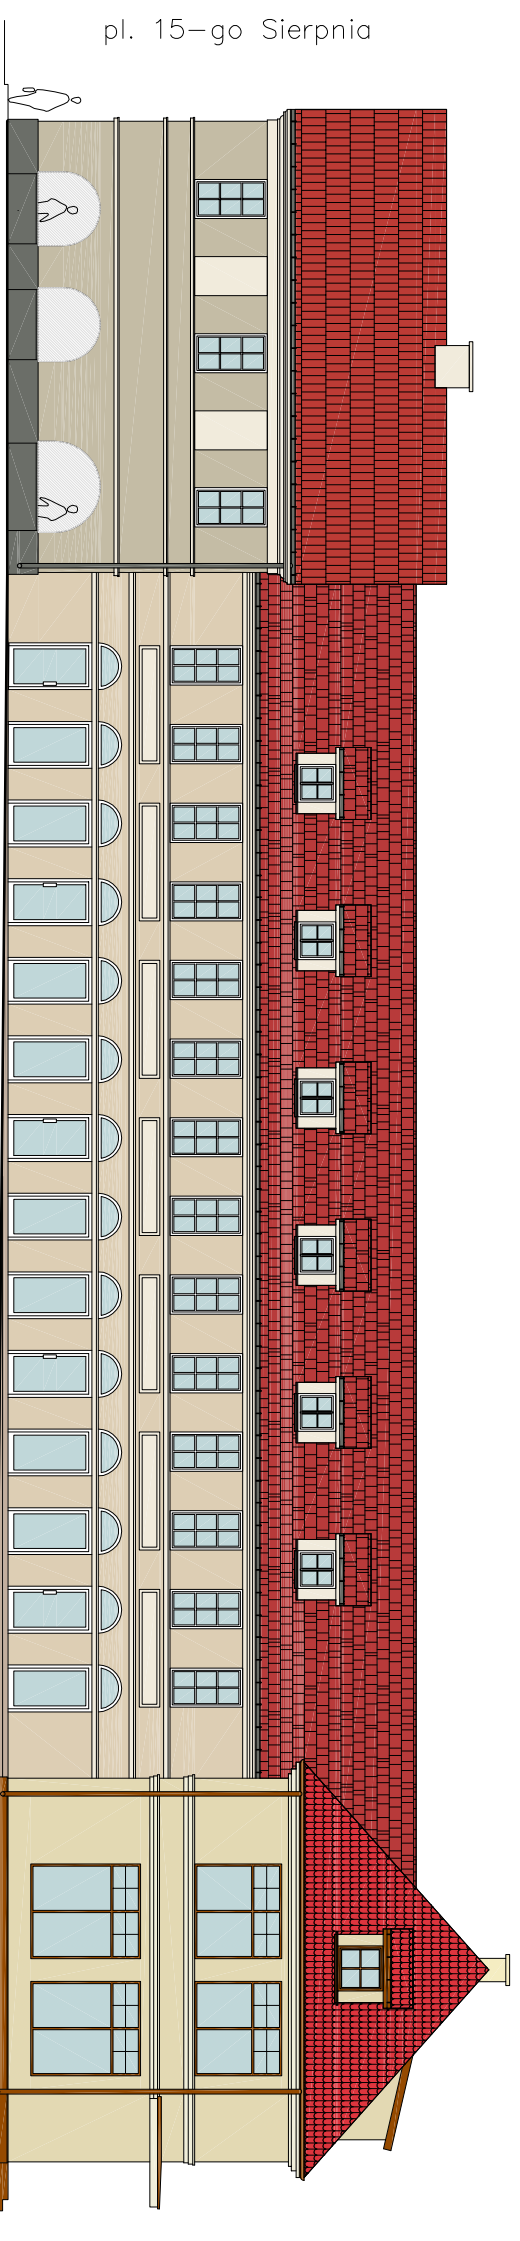

pl. 15-go Sierpnia

pl. 15-Sierpnia 21A

REKONSTRUKCJA FASADY BEIT-MIDRASZ

ul. Wspólna 1

PIERZEJA WSCHODNIA UL. WARSZAWSKIEJ –projektowana

P R O J E K T
POLSKO-BELGIJSKA PRACOWNIA ARCHITEKTURY SP. Z O.O.
POLISH-BELGIAN OFFICE OF ARCHITECTURE RELT.D.

31.05.2010

KONCEPCJA ARCHITEKTONICZNA
REWITALIZACJI CENTRUM MIASTA PŁOŃSKA

1:200

038

PIERZEJA WSCHODNIA
UL. WARSZAWSKIEJ