




PIERZĘCIA PÓŁNOČNA UL. PŁOCKIEJ – stan istniejacy

pl. 15– Sierpnia

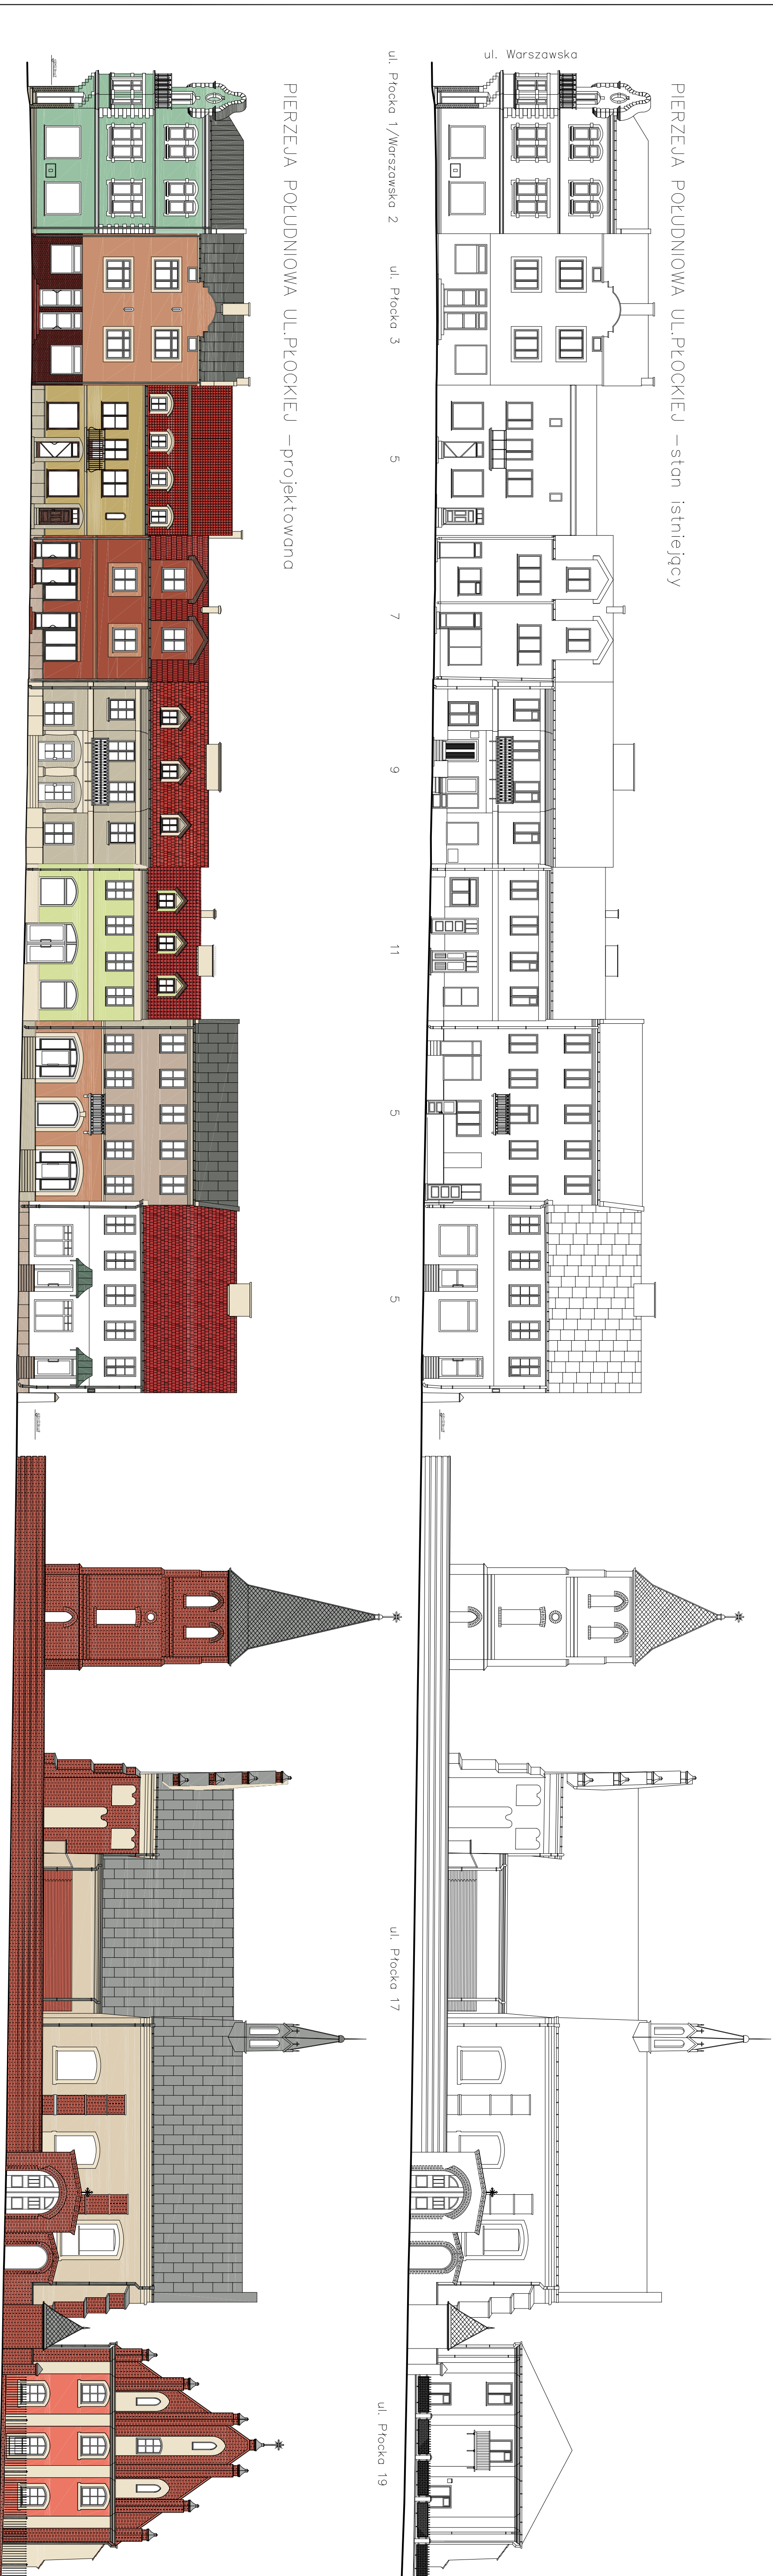

PIERZĘCIA PÓŁNOČNA UL. PŁOCKIEJ – stan istniejacy

PIERZĘCIA PÓŁNOČNA UL. PŁOCKIEJ –projekowane